


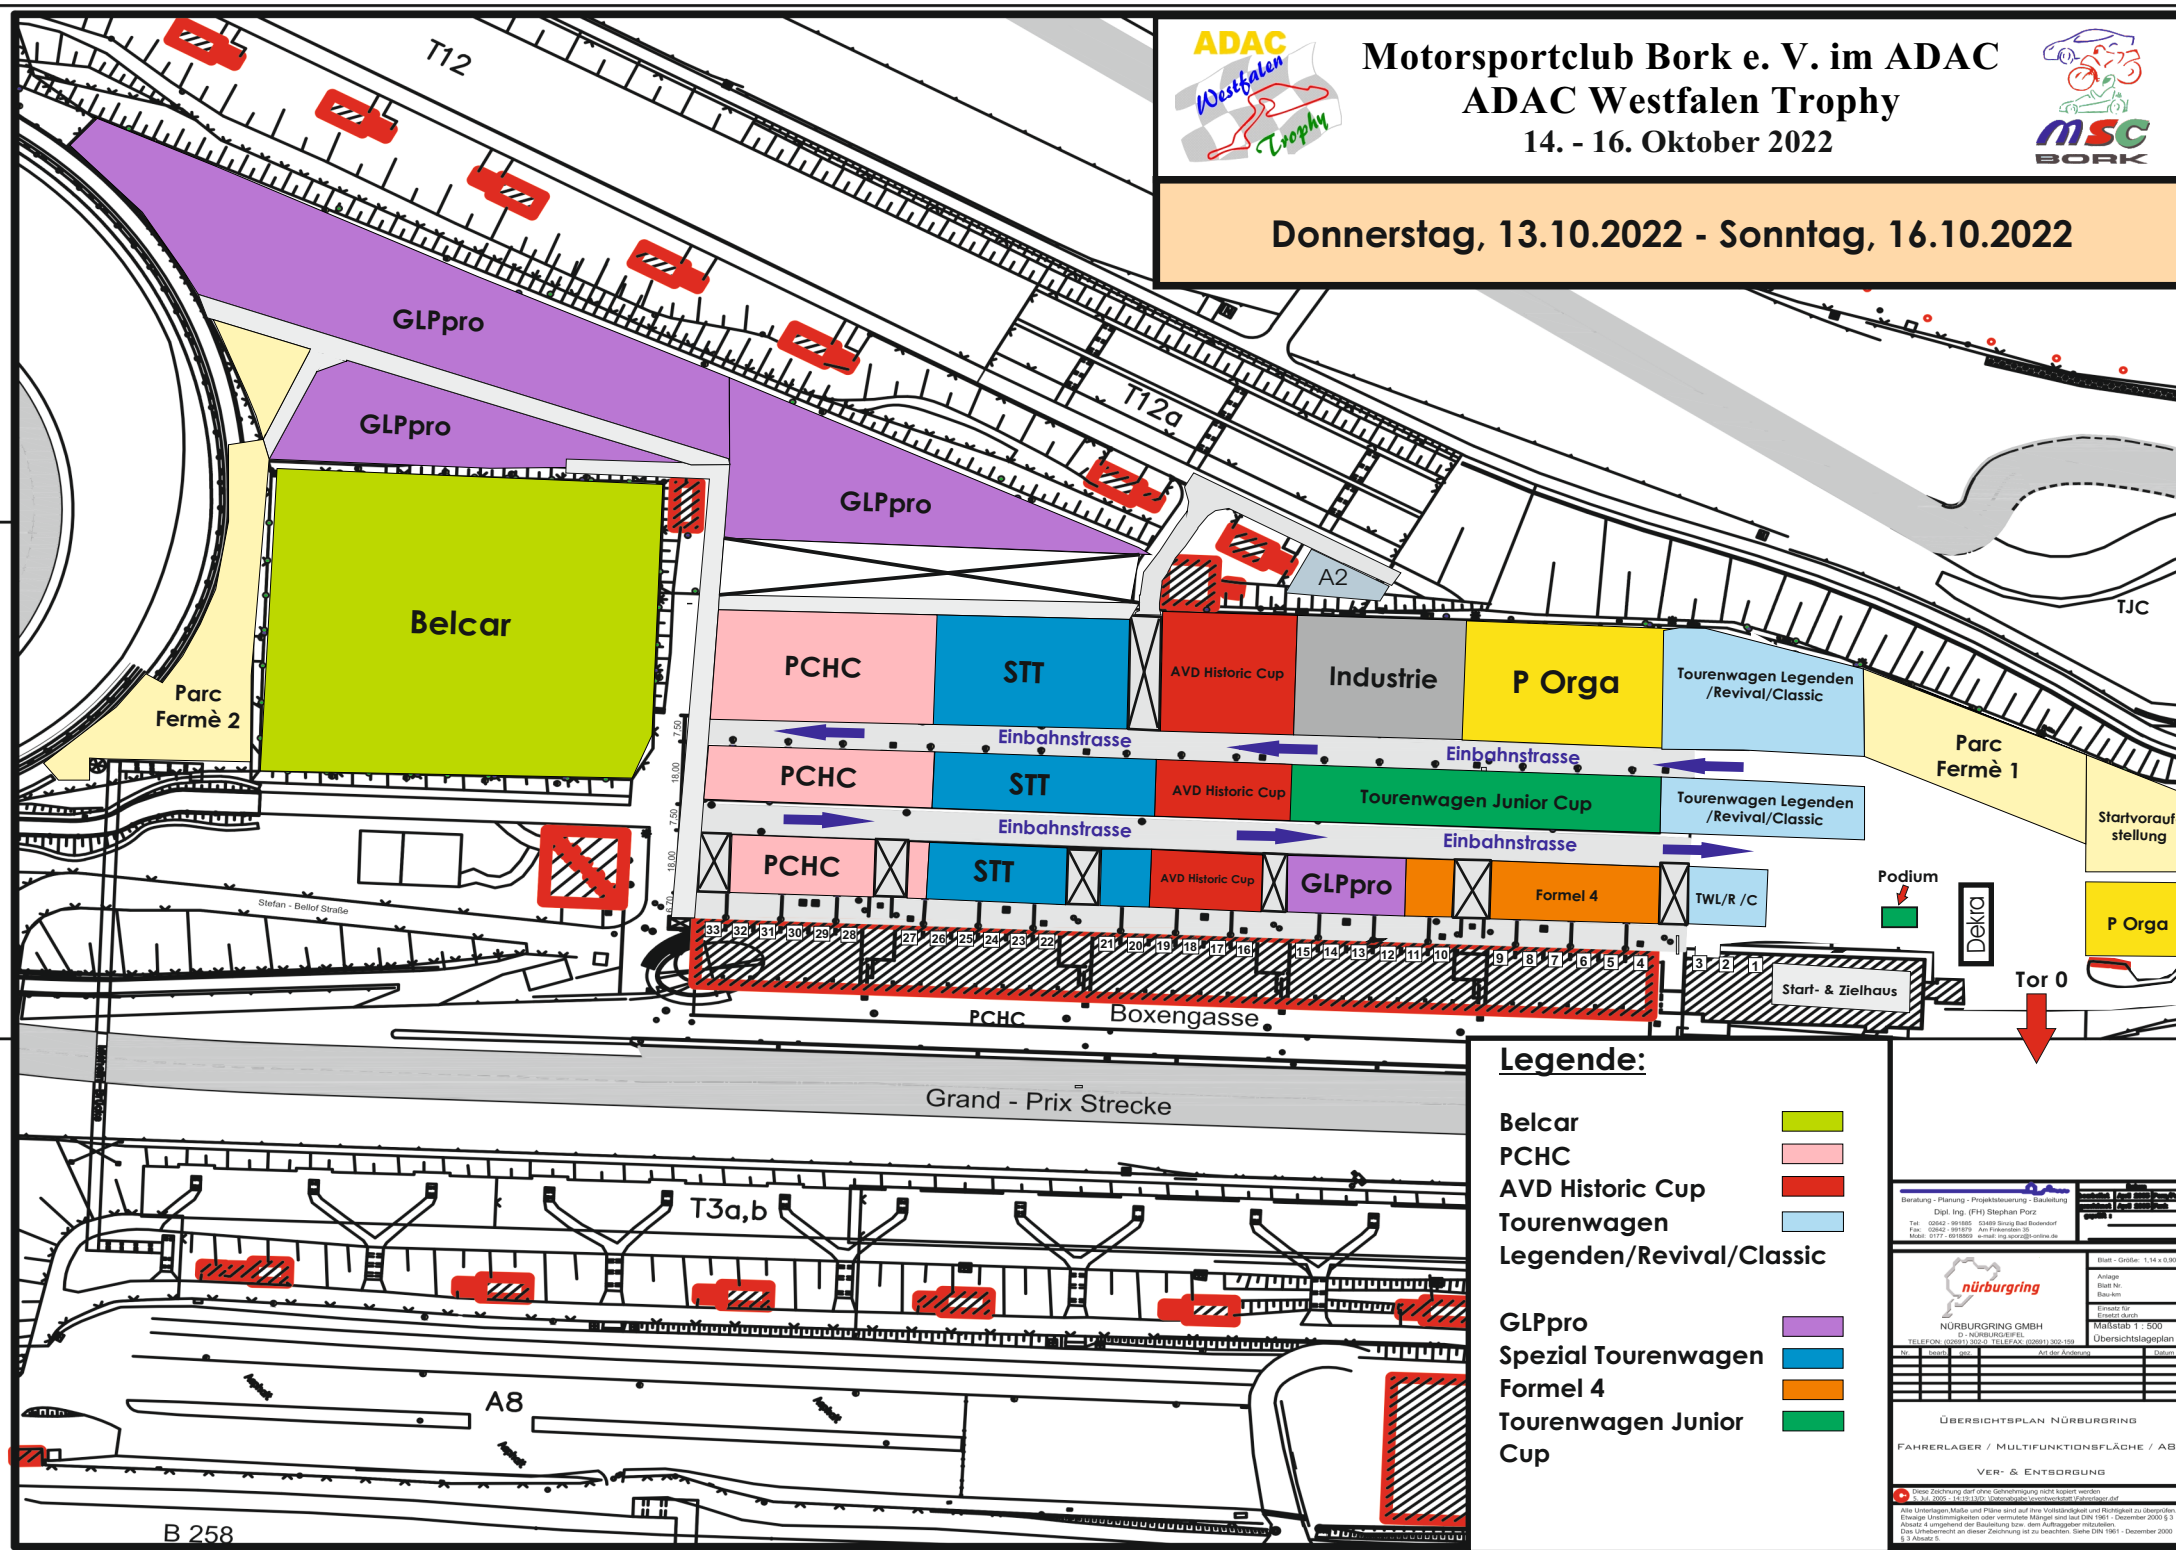

Motorsportclub Bork e. V. im ADAC
ADAC Westfalen Trophy
14. - 16. Oktober 2022



Donnerstag, 13.10.2022 - Sonntag, 16.10.2022



Legende:

- Belcar
- PCHC
- AVD Historic Cup
- Tourenwagen Legenden/Revival/Classic
- GLPpro
- Spezial Tourenwagen
- Formel 4
- Tourenwagen Junior Cup

nürburgring NÜRBURGRING GMBH TELEFON: (0211) 902-0, TELEFAX: (0211) 902-118 www.nuerburgring.de		Blatt: 06/06: 1:14 x 0:01 Anlage: Stadt Nr.: Bauform: Entwurf Nr.: Einzelzeich.: Maßstab: 1:500 Übersichtsplan
ÜBERSICHTSPLAN NÜRBURGRING FAHRERLAGER / MULTIFUNKTIONSFLÄCHE / AB VER- & ENTBORUNG		
<small> Diese Zeichnung darf ohne Genehmigung nicht kopiert werden! © 1993-2005 - 14.10.1993 - Vorrangigkeitsvermerkungen Fahrerlager </small>		

Alle Untereinzel-Maße und Pläne sind auf ihre Vollständigkeit und Richtigkeit zu überprüfen. Eventuelle Unstimmigkeiten oder veränderte Maßstäbe sind bis zum 15. Dezember 2005 8.30 Uhr, Abweichungen der Bauausführung bis zum 15. Dezember 2005 8.30 Uhr. Das Überwachungsrecht der Bauausführung bis zum 15. Dezember 2005 8.30 Uhr. Das Überwachungsrecht dieser Zeichnung ist zu beachten. Seite 10/11 - Dezember 2005